




СОГЛАСОВАНО

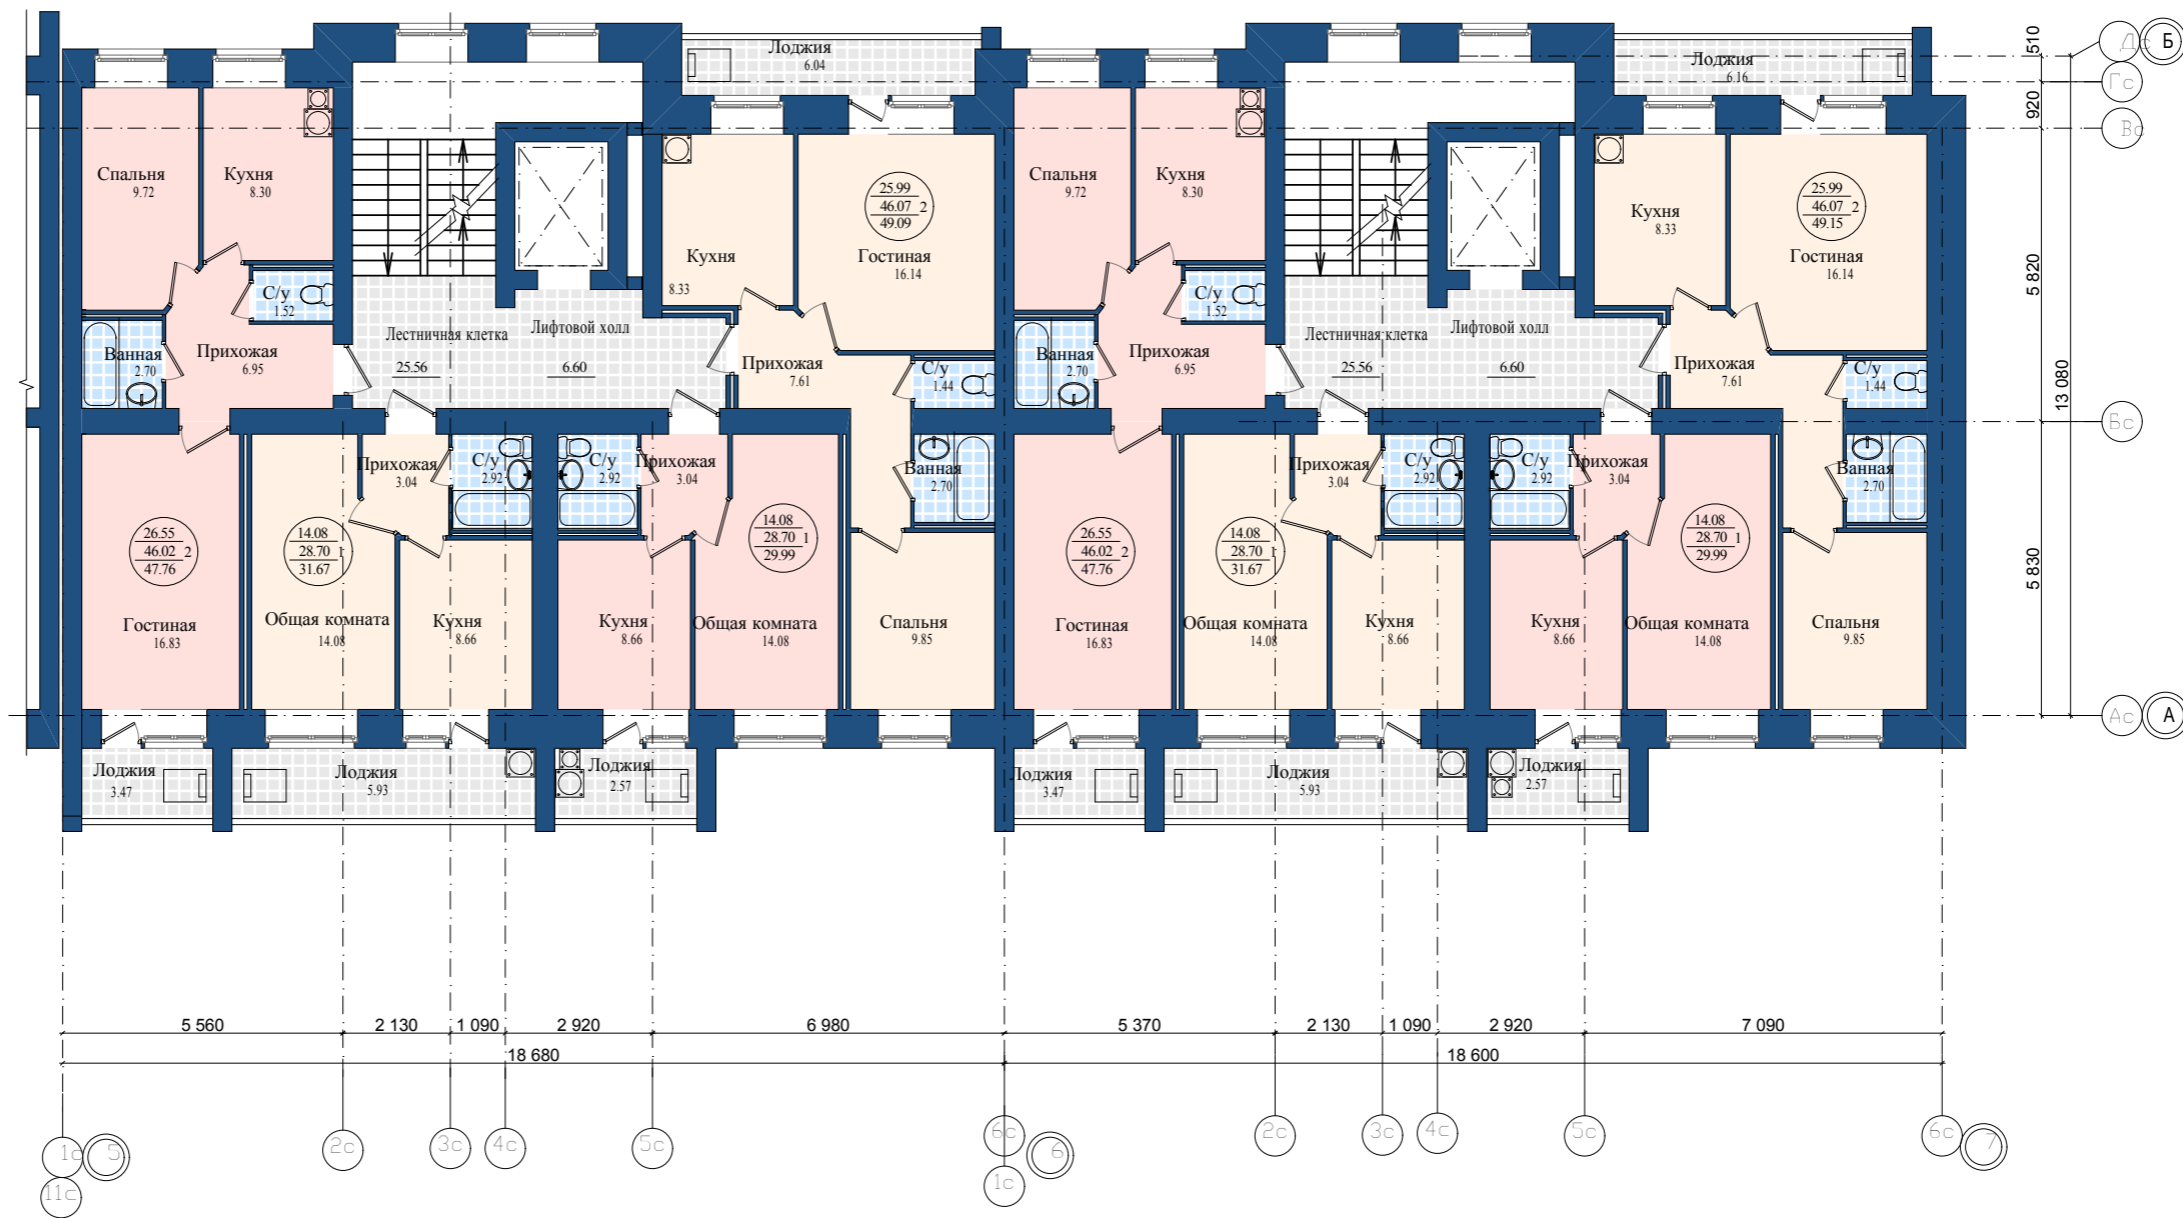

БЛОКИРОВОЧНАЯ СХЕМА

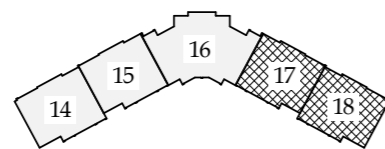

						АР - 9304			
						Многоэтажный многоквартирный жилой дом со встроенными нежилыми помещениями в микрорайоне "Молодежный" поз. 14-18 в г. Йошкар-Ола			
Изм.	Кол.уч	Лист	N док.	Подпись	Дата	Поз. 17-18	Стадия	Лист	Листов
Нач. АПМ	Горбань						Р	АР-9	9
ГАП	Чиркова					План типового этажа	 ОАО "МГП" - БТПИ г. Йошкар-Ола		
ГИП	Ахагов								
Рук. группы	Глушкова								
Разработал	Игитов								
Н. контр.	Епифанова								

Взам. инв. N

Подпись и дата

Инв. N подл.